


CUADRO GENERAL  
 Acometida trifásica de 250 A.  
 Acometida trifásica de 400 A.

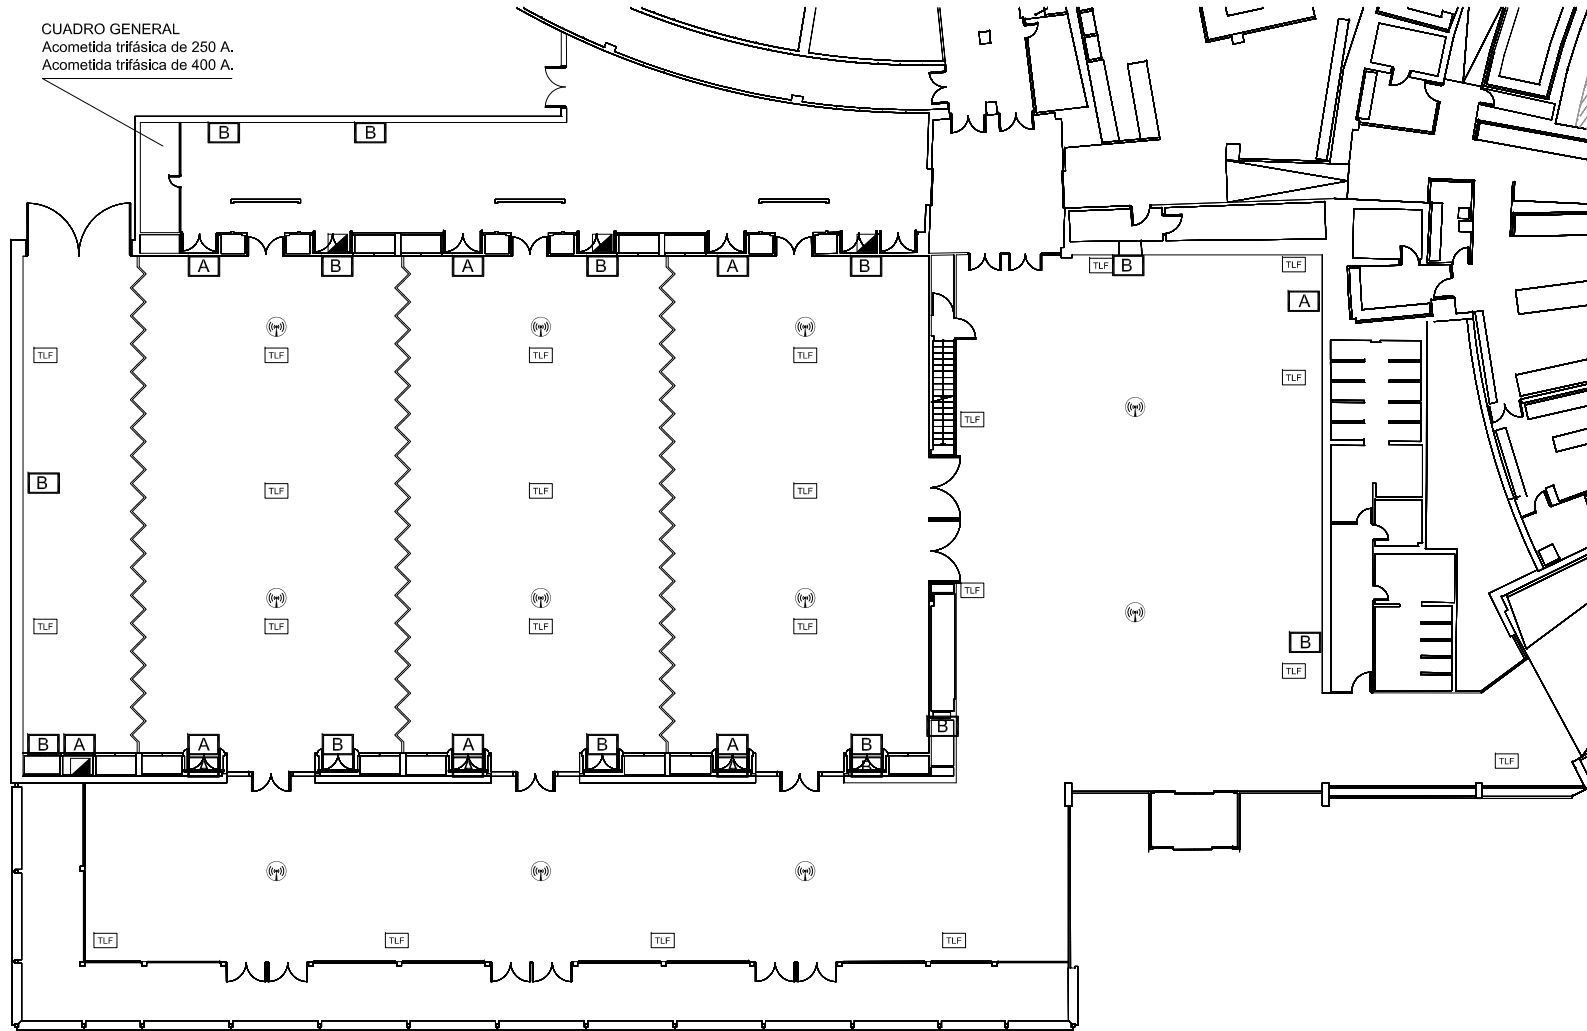

LEYENDA

<b>A</b>	Cuadro de red: 4 bases de 32 A. monofásicas
<b>B</b>	Cuadro de red: 4 bases de 32 A. monofásicas 1 de 63 A. trifásicas 2 de 32 A. trifásicas
TLF	Telefonía
	Antena WI-FI
	Megafonía
	Video
	Telefonía

BARCELÓ HOTEL RENACIMIENTO  
 CENTRO DE CONVENCIONES  
 PLANTA SUELO: INST. ELÉCTRICAS Y TELECOMUNICACIONES

